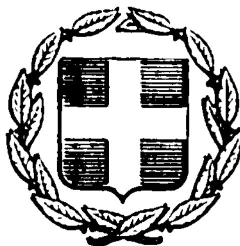


ΕΦΗΜΕΡΙΣ ΤΗΣ ΚΥΒΕΡΝΗΣΕΩΣ
ΤΗΣ ΕΛΛΗΝΙΚΗΣ ΔΗΜΟΚΡΑΤΙΑΣ

ΕΝ ΑΘΗΝΑΙΣ ΤΗ, 4 ΝΟΕΜΒΡΙΟΥ 1981 | ΤΕΥΧΟΣ ΤΕΤΑΡΤΟΝ | ΑΡΙΘΜΟΣ ΦΥΛΛΟΥ 610

ΠΕΡΙΕΧΟΜΕΝΑ

ΑΠΑΛΛΟΤΡΙΩΣΕΙΣ

ΑΠΟΦΑΣΕΙΣ

ΑΠΑΛΛΟΤΡΙΩΣΕΙΣ

ΑΠΟΦΑΣΕΙΣ

Ἀριθ. 1348 (1)

Περὶ κηρύξεως ὡς ἀναδασωτέας ἐκτάσεως 3.580 τ.μ., στὴ θέση Καρυδιὰ Βαρυμπόπης τοῦ Δήμου Ἀχαρνῶν, τοῦ Νομοῦ Ἀττικῆς.

Ο ΝΟΜΑΡΧΗΣ ΑΤΤΙΚΗΣ
ΔΙΑΜΕΡΙΣΜΑ ΑΝΑΤΟΛΙΚΗΣ ΑΤΤΙΚΗΣ

Ἔχοντας ὑπόψη:

1. Τὶς περὶ διοικητικῆς ἀποκεντρώσεως διατάξεις.
2. Τὶς διατάξεις τοῦ Ν. 998/1979 «περὶ προστασίας τῶν δασῶν καὶ τῶν δασικῶν ἐν γένει ἐκτάσεων τῆς Χώρας» καὶ συγκεκριμένα: α) Τοῦ ἄρθρου 41 παρ. 1 καὶ β) τοῦ ἄρθρου 38 παρ. 1.
3. Τὴ Δ/γὴ τοῦ Ὑπουργείου Γεωργίας 160417/1180/8.7.1980 «περὶ ὁδηγιῶν γιὰ τὶς ἀναδασωτέες ἐκτάσεις».
4. Τὴ 1913/27.5.1981 πρόταση τοῦ ἁρμόδιου Δασαρχείου Ἀχαρνῶν, περὶ κηρύξεως ἀναδασωτέας, τῆς ἀναφερομένης στὸ θέμα ἐκτάσεως, ἀποφασίζουμε:

Κηρύσσουμε ἀναδασωτέα, μὲ σκοπὸ τὴν ἐπαναδημιουργία καὶ διατήρηση τῆς δασικῆς βλαστήσεως ποὺ καταστράφηκε ἀπὸ ἐκχέρσωση τὴν διακατεχόμενη δασικὴ ἔκταση τριῶν χιλιάδων πεντακοσίων ὀγδόντα (3.580) τ.μ., ποὺ βρίσκεται στὴ θέση Καρυδιὰ Βαρυμπόπης τοῦ Δήμου Ἀχαρνῶν καὶ προσδιορίζεται ἀπὸ τὰ στοιχεῖα Α, Β, Γ, Δ, Ε, Ζ, Α ὅπως φαίνονται στὸ συνημμένο διάγραμμα, τὸ ὁποῖο ἀποτελεῖ ἀναπόσπαστο μέρος τῆς ἀποφάσεως αὐτῆς καὶ ἔχει ὅρια:

Ἀνατολικά: Μὲ δάσος χαλεπίου πεύκης, εἰς μ. 70.

Δυτικά: Ὁμοίως, εἰς μ. 70.


Βόρεια: Ὁμοίως καὶ δρόμο, εἰς μ. 75.

Νότια: Ὁμοίως, εἰς μ. 85.

Ἡ ἀπόφαση αὐτὴ νὰ δημοσιευθεῖ στὴν Ἐφημερίδα τῆς Κυβερνήσεως.

Ἀγ. Παρασκευή, 17 Ἰουνίου 1981

Ὁ Νομάρχης κ.α.α.
Ὁ Γενικὸς Διευθυντὴς
ΓΕΩΡΓΙΟΣ ΕΜΜ. ΓΙΑΚΟΥΜΗΣ

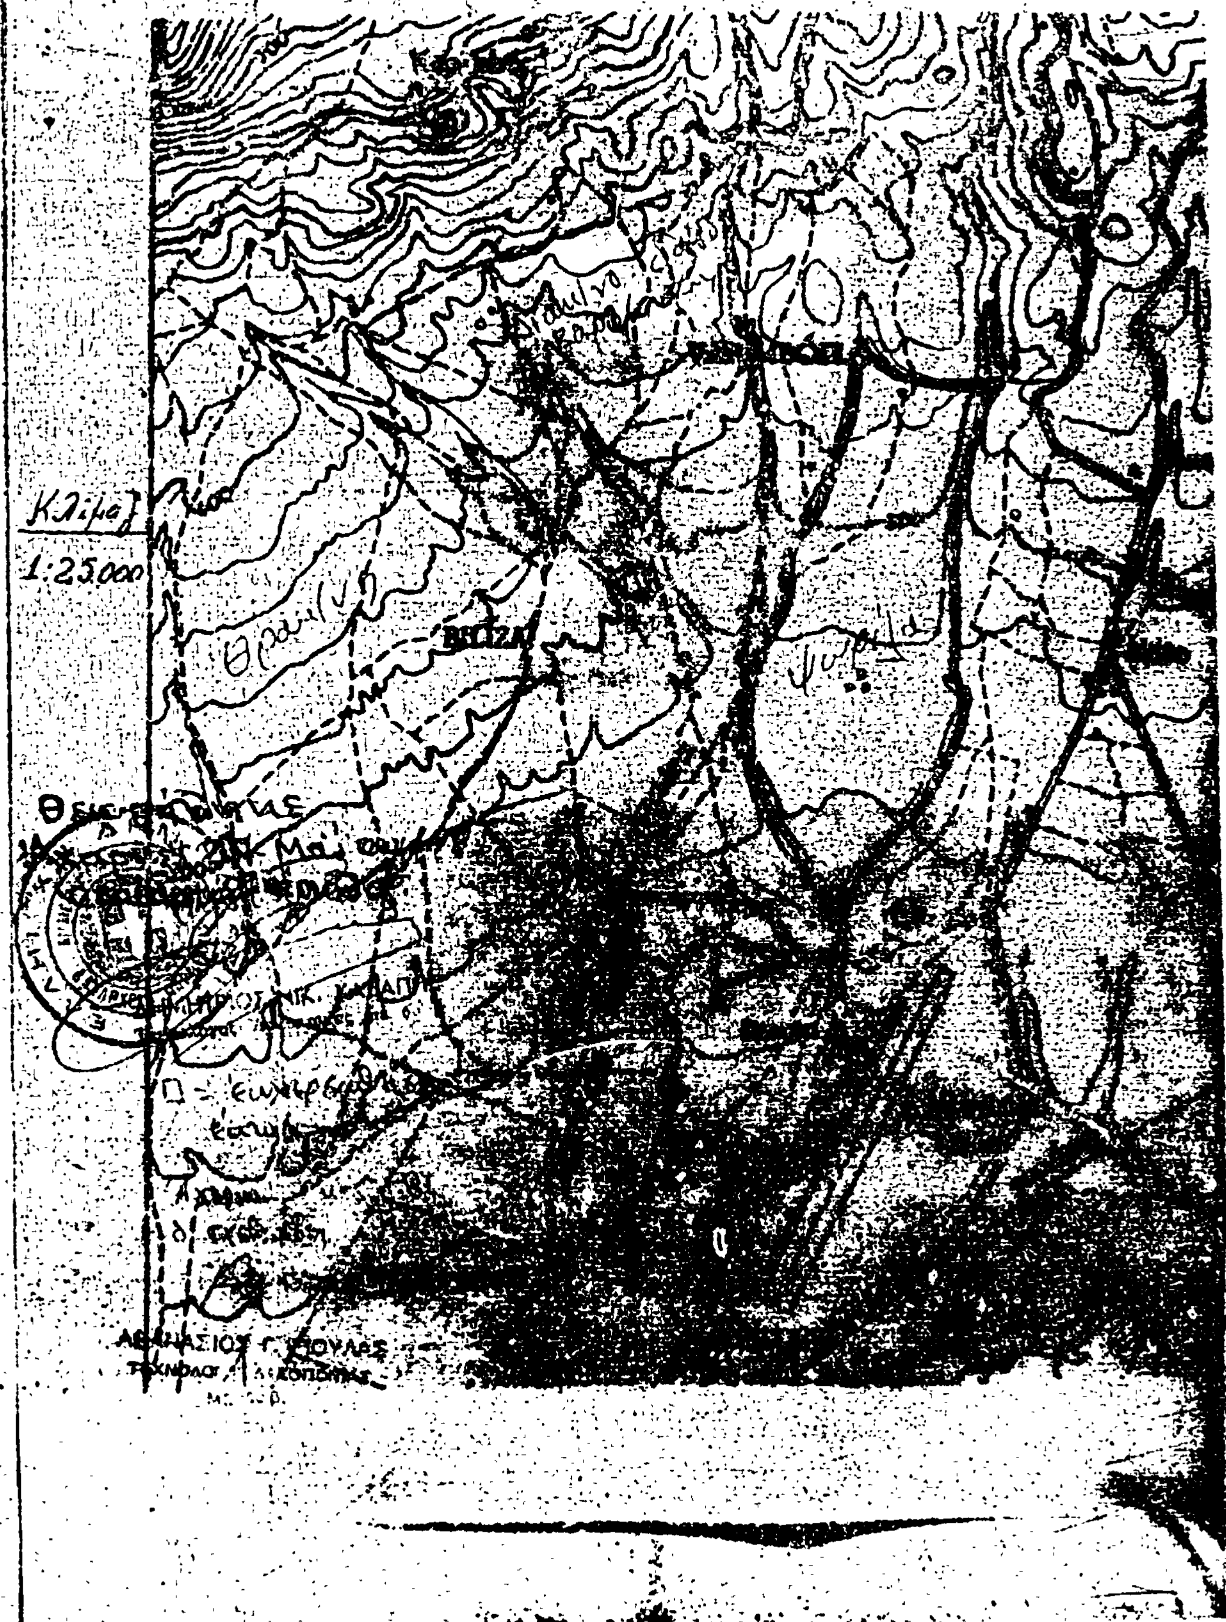
Κλίμαξ
1:25.000
ΒΡΥΖΑ

ΠΡΟΧΕΙΡΟ ΣΧΕΔΙΑΓΡΑΜΜΑ

Εκχερσωθείσης δασικής εκτάσεως εις θέσιν Καρυδιά Βαρυμπόμπης Αχαρνών κειμένης του διακατεχομένου δάσους Βαρυμπόμπης υπό του Μιχαήλ Γεωργίου Δεδέ καλυφθείσης πρότερον υπό γ. πεύκης και πρίνων με στοιχεία Α, Β, Γ, Δ, Ε, Ζ, Α εμβαδού 2.580 τ.μ.

ΚΛΙΜΑΞ 1:1000

Β.

Αγροτική οδός

Β

δάσος

35 μ.

33 μ.

Γ

δάσος

40 μ.

Α

Δ

50 μ.

δασική έκτασις και εκχερσωθείσα ή αναδάσωσις

70 μ.

70 μ.

δάσος

Αγροτική οδός

35 μ.

Ε

δάσος

Ζ

Θρακομακεδόνες ⟵ ⟶ Βαρυμπόμπη

οδός

Θεωρήθηκε
Αχαρναί 27 Μαΐου 1981

ΠΡΟΣΑΡΤΑΤΑΙ
Εις την υπ' αριθ. 1348/17.6.81
απόφασιν Αγροτικού Διαμερίσματος
Ο ΔΙΕΥΘΥΝΤΗΣ ΔΑΣΩΝ

ΔΗΜΗΤΡΙΟΣ ΝΙΚ. ΧΑΣΑΠΗΣ
Δασολόγος Δασοπόνος με 6ο β.

Κωνσταντίνος Κώτσιας
Δασολόγος με 4ο β.

Αχαρναί 4-5-81
ο Σχεδιάσας

Αθ. Σιούλας
Τεχ/γος Δασ/νίας

'Αριθ. 1198 (2)

Περὶ κηρύξεως ὡς ἀναδασωτέας ἐκτάσεως 0.425 στρεμμάτων στὴ θέση «Νέα Ζωὴ» τοῦ Δήμου Μάνδρας τοῦ Νομοῦ Ἀττικῆς.

Ο ΝΟΜΑΡΧΗΣ ΑΤΤΙΚΗΣ

ΔΙΑΜΕΡΙΣΜΑ ΔΥΤΙΚΗΣ ΑΤΤΙΚΗΣ

Ἔχοντας ὑπόψη:

1. Τὶς περὶ διοικητικῆς ἀποκεντρώσεως διατάξεις.

2. Τὶς διατάξεις τοῦ Ν. 998/1979 «περὶ προστασίας τῶν δασῶν καὶ τῶν δασικῶν ἐν γένει ἐκτάσεων τῆς Χώρας» καὶ συγκεκριμένα: α) Τοῦ ἄρθρου 41 παρ. 1, β) τοῦ ἄρθρου 38 παρ. 1.

3. Τὶς διαταγὲς τοῦ Ὑπουργείου Γεωργίας: α) 160417/1180/8.7.80, β) 182447/3049/24.9.80.

4. Τὴ 2574/13.7.81 πρόταση Δασαρχείου Αἰγάλεω περὶ κηρύξεως ἀναδασωτέας τῆς ἀναφερομένης στὸ θέμα ἐκτάσεως, ἀποφασίζουμε:

Κηρύσσουμε ἀναδασωτέα, μὲ σκοπὸ τὴ διατήρηση τοῦ χαρακτήρα τοῦ δάσους, τὴν ἰδιωτικὴ δασικὴ ἔκταση 0.425 στρεμμάτων ποὺ βρίσκεται στὴ θέση «Νέα Ζωὴ» τοῦ Δήμου Μάνδρας καὶ προσδιορίζεται ἀπὸ τὰ στοιχεῖα ΑΒΓΔΕΖΙΛΘΑ, ὑπ' ἀριθ. 5, μὲ κλίμακα 1:1000, ὅπως φαίνονται στὸ συνημμένο διάγραμμα, τὸ ὁποῖο ἀποτελεῖ ἀναπόσπαστο μέρος τῆς ἀποφάσεως αὐτῆς καὶ ἔχει ὅρια:

Ἀνατολικά: Μὲ ἐλαιόκτημα.

Δυτικά: Μὲ δασικὴ ἔκταση.

Βόρεια: Μὲ δασικὴ καὶ ἀγροτικὴ ἔκταση.

Νότια: Μὲ δασικὴ ἔκταση.

Ἡ δασικὴ βλάστηση ποὺ ἐκχερσώθηκε παράνομα θὰ ἀποκατασταθεῖ μὲ φυσικὴ ἀναγέννηση.

Ἡ ἀπόφαση αὐτὴ νὰ δημοσιευθεῖ στὴν Ἐφημερίδα τῆς Κυβερνήσεως.

Αἰγάλεω, 22 Ἰουλίου 1981

Ὁ Ἀναπληρωτὴς Νομάρχης
ΚΩΝ. ΔΑΒΑΚΗΣ


ΝΟΜΑΡΧΙΑ ΑΤΤΙΚΗΣ
ΔΙΑΜ/ΣΜΑ ΔΥΤ.ΑΤΤΙΚΗΣ
ΔΙΕΥΘΥΝΣΗ ΔΑΣΩΝ
ΔΑΣΑΡΧΕΙΟ ΑΙΓΑΛΕΩ

Ανήκει στήν ύπ'άρ. 1198/1981 άπόφαση Αναπληρωτοῦ Νομάρχη Δ/τός Δυτ. Αττικῆς

5

Σχεδιάγραμμα άναδασώσεως έκτάσεως
στή θέση Λεβέντη - Νέα Ζωή περιφερείας τοῦ Δήμου Μάνδρας

Κλίμακα: 1:1.000
Αρ.ΔΑΔ. 26/1981

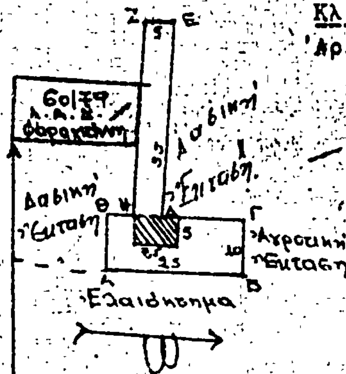


ΛΟΓΔΕΣΗΘΑ = 425 τ.μ.


Αγροί

Αλση και Δασικές Εκτάσεις


ΕΘΕΩΡΗΘΗ
ΑΙΓΑΛΕΩ 22-7-1981
Ο ΝΟΜΑΡΧΗΣ

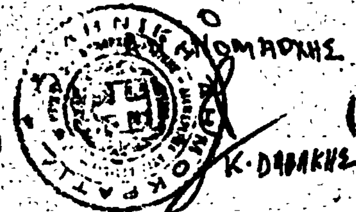

Κ. ΔΑΒΑΚΗΣ

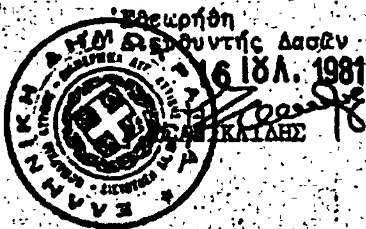


Εθεωρήθη
Ο Διευθυντής Δασῶν
16 ΙΟΥΛ. 1981

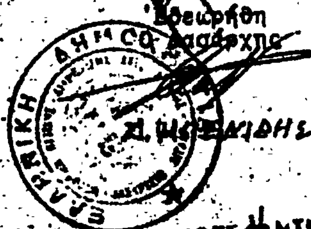

Εθεωρήθη
Ο Δασάρχης

Ο Συντάξας

Αθ. Ανδρεόπουλος
Τεχν. Δασοπονίας

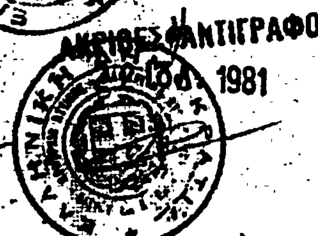

ΑΚΡΙΒΕΣ ΑΝΤΙΓΡΑΦΟ
1981

Ἀριθ. 1197 (3)

Περὶ κηρύξεως ὡς ἀναδασωτέας ἐκτάσεως 0.980 στρεμμάτων στὴ θέση «Φυλακίζα» τοῦ Δήμου Μάνδρας τοῦ Νομοῦ Ἀττικῆς.

Ο ΝΟΜΑΡΧΗΣ ΑΤΤΙΚΗΣ

ΔΙΑΜΕΡΙΣΜΑ ΔΥΤΙΚΗΣ ΑΤΤΙΚΗΣ

Ἔχοντας ὑπόψη:

1. Τὶς περὶ διοικητικῆς ἀποκεντρώσεως διατάξεις.

2. Τὶς διατάξεις τοῦ Ν. 998/1979 «περὶ προστασίας τῶν δασῶν καὶ τῶν δασικῶν ἐν γένει ἐκτάσεων τῆς Χώρας» καὶ συγκεκριμένα: α) Τοῦ ἄρθρου 41 παρ. 1, β) τοῦ ἄρθρου 38 παρ. 1.

3. Τὶς διαταγὲς τοῦ Ὑπουργείου Γεωργίας: α) 160417/1180/8.7.80, β) 182447/3049/24.9.80.

4. Τὴ 2574/13.7.81 πρόταση Δασαρχείου Αἰγάλεω περὶ κηρύξεως ἀναδασωτέας τῆς ἀναφερομένης στὸ θέμα ἐκτάσεως, ἀποφασίζουμε:

Κηρύσσουμε ἀναδασωτέα, μὲ σκοπὸ τὴ διατήρηση τοῦ χαρακτήρα τοῦ δάσους, τὴν ἰδιωτικὴ δασικὴ ἔκταση 0.980 στρεμμάτων ποὺ βρίσκεται στὴ θέση «Φυλακίζα» τοῦ Δήμου Μάνδρας καὶ προσδιορίζεται ἀπὸ τὰ στοιχεῖα ΑΒΓΔ, ὑπ', ἀριθ. 4 διαγρ. μὲ κλίμακα 1:1000, ὅπως φαίνονται στὸ συνημμένο διάγραμμα, τὸ ὁποῖο ἀποτελεῖ ἀναπόσπαστο μέρος τῆς ἀποφάσεως αὐτῆς καὶ ἔχει ὅρια:

Ἀνατολικά: Μὲ δασικὴ ἔκταση ποὺ ἰσχύει ἡ 79/1980 ΔΑΔ.

Δυτικά: Μὲ δάσος πεύκης.

Βόρεια: Μὲ δρόμο παράνομο.

Νότια: Μὲ δάσος πεύκης.

Ἡ δασικὴ βλάστηση ποὺ ἐκχερσώθηκε παράνομα θὰ ἀποκατασταθεῖ μὲ φυσικὴ ἀναγέννηση.

Ἡ ἀπόφαση αὐτὴ νὰ δημοσιευθεῖ στὴν Ἐφημερίδα τῆς Κυβερνήσεως.

Αἰγάλεω, 22 Ἰουλίου 1981

Ὁ Ἀναπληρωτὴς Νομάρχης

ΚΩΝ. ΔΑΒΑΚΗΣ

ΝΟΜΑΡΧΙΑ ΑΤΤΙΚΗΣ
ΔΙΑΜ/ΣΜΑ ΔΥΤ. ΑΤΤΙΚΗΣ
ΔΙΕΥΘΥΝΣΗ ΔΑΣΩΝ
ΔΑΣΑΡΧΕΙΟ ΑΙΓΑΛΕΩ

Ανήκει στην υπ' αρ. 1197/1981 απόφαση Αναπληρωτού Νομάρχη Δ/τος Δυτ. Αττικής

Σχεδιάγραμμα αναδασώσεως εκτάσεως
στη θέση : Φυλακίζα . περιφερείας του Δήμου Μάνδρας

Κλίμακα: 1:1.000
Αρ. ΔΑΔ. 23/1981

Δάσος πεύκης
Αθηνών 28.
1980-1981
35
Παράδρομος δρόμος
23/79 Δ.Α.Δ/ξη Συρ. Δημητρουλάκη
15/79 Δ.Α.Δ/ξη Θ. Αποστολάκη
79/80 Δ.Α.Δ/ξη Θ. Αποστολάκη
65/79 Δ.Α.Δ/ξη Μελ. Σταμου
Δρόμος
17/79 Δ.Α.Δ/ξη Στ. Κατσέλη
προς Σεθυναίους
50/79 Δ.Α.Δ/ξη Γκαπαρά

Εθεωρήθη
Αιγάλεω 22-7-1981
Ο Νομάρχης
Χ. ΔΑΒΑΚΗΣ

Θεωρήθη
Ο Διευθυντής Δασών
16 ΙΟΥΛ. 1981
... ΚΑΪΔΗΣ

Εθεωρήθη
Ο Δασάρχης
Κ. Δ. ...ΝΙΔΗΣ

Ο Συντάξας
Αθ. Ανδρεόπουλος
Τεχν. Δασοπονίας

ΑΚΡΙΒΕΣ ΑΝΤΙΓΡΑΦΟ
... ΙΟΥΛ. 1981

'Αριθ. 1196 (4)

Περὶ κηρύξεως ὡς ἀναδασωτέας ἐκτάσεως 1,064 στρεμμάτων στὴ θέση «Φυλακίζα» τοῦ Δήμου Μάνδρας τοῦ Νομοῦ Ἀττικῆς.

Ο ΝΟΜΑΡΧΗΣ ΑΤΤΙΚΗΣ
ΔΙΑΜΕΡΙΣΜΑ ΔΥΤΙΚΗΣ ΑΤΤΙΚΗΣ

Ἔχοντας ὑπόψη:

1. Τὶς περὶ διοικητικῆς ἀποκεντρώσεως διατάξεις.

2. Τὶς διατάξεις τοῦ Ν. 998/1979 «περὶ προστασίας τῶν δασῶν καὶ τῶν δασικῶν ἐν γένει ἐκτάσεων τῆς Χώρας» καὶ συγκεκριμένα: α) Τοῦ ἄρθρου 41 παρ. 1, β) τοῦ ἄρθρου 38 παρ. 1.

3. Τὶς διαταγὲς τοῦ Ὑπουργείου Γεωργίας: α) 160417/1180/8.7.80, β) 182447/3049/24.9.80.

4. Τὴ 2574/13.7.81 πρόταση Δασαρχείου Αἰγάλεω περὶ κηρύξεως ἀναδασωτέας τῆς ἀναφερομένης στὸ θέμα ἐκτάσεως, ἀποφασίζουμε:

Κηρύσσουμε ἀναδασωτέα, μὲ σκοπὸ τὴ διατήρηση τοῦ χαρακτήρα τοῦ δάσους, τὴν ἰδιωτικὴ δασικὴ ἔκταση 1,064 στρεμμάτων ποὺ βρίσκεται στὴ θέση «Φυλακίζα» τοῦ Δήμου Μάνδρας καὶ προσδιορίζεται ἀπὸ τὰ στοιχεῖα ΑΒΓΔ, ὑπὸ κλίμακα 1:1000, ὑπ' ἀριθ. 3, ὅπως φαίνονται στὸ συνημμένο διάγραμμα, τὸ ὁποῖο ἀποτελεῖ ἀναπόσπαστο μέρος τῆς ἀποφάσεως αὐτῆς καὶ ἔχει ὅρια:

Ἀνατολικά: Μὲ δάσος πεύκης.

Δυτικά: Ὁμοίως.

Βόρεια: Μὲ δασικὴ ἔκταση ποὺ ἰσχύει ἡ 66/79 ΔΑΔ.

Νότια: Μὲ δρόμο παράνομο καὶ δάσος πεύκης.

Ἡ δασικὴ βλάστηση ποὺ ἐκχερσώθηκε παράνομα θὰ ἀποκατασταθεῖ μὲ φυσικὴ ἀναγέννηση.

Ἡ ἀπόφαση αὐτὴ νὰ δημοσιευθεῖ στὴν Ἐφημερίδα τῆς Κυβερνήσεως.

Αἰγάλεω, 22 Ἰουλίου 1981
Ὁ Ἀναπληρωτὴς Νομάρχης
ΚΩΝ. ΔΑΒΑΚΗΣ

ΝΟΜΑΡΧΙΑ ΑΤΤΙΚΗΣ
ΔΙΑΜ/ΣΜΑ ΔΥΤ. ΑΤΤΙΚΗΣ
ΔΙΕΥΘΥΝΣΗ ΔΑΣΩΝ
ΔΑΣΑΡΧΕΙΟ ΑΙΓΑΛΕΩ

Ανήκει στήν ύπ' άρ. 1451/1981 άπόφαση
Αναπληρωτού Νομάρχη Δ/σεως Δυτ. Αττικής

(3)

Σχεδιάγραμμα άναδασώσεως έκτάσεως
στή θέση ... περιφερείας τοῦ Δήμου Μάνδρας.

Κλίμακα: 1:1.000
Άρ. ΔΑΔ. 28/1981

Δάσος πεύκης

38

Δάσος πεύκης

Έκταση πού ένοικιάσθηκε άπό Νικόλαο Σ.Θ. Σβίλια

23/79 Α.Α. Δ/ξη

15/79 Α.Α. Δ/ξη Θ. Αποστολάκη

79/80 Α.Α. Δ/ξη Θ. Αποστολάκη

65/79 Α.Α. Δ/ξη Ηλ. Σταύρου

17/79 Α.Α. Δ/ξη Στ. Κατεβάτη

ΕΘΕΩΡΗΘΗ
ΑΙΓΑΛΕΩ 27-7-1981
Ο Νομάρχης
Κ. ΔΙΑΚΟΣ

Θεωρήθηκε
... 16 ΙΟΥΛ. 1981
... ΝΙΚΑΙΔΗΣ

Θεωρήθη
Ο Δασάρχης
... ΜΙΧΑΗΛ

Ο Συντάξας
Αθ. Ανδρεόπουλος
Τεχν. Δασοπονίας

ΑΚΡΙΒΕΣ ΑΝΤΙΓΡΑΦΟ
... 1981

'Αριθ. 1207 (5)

Περὶ κηρύξεως ὡς ἀναδασωτέας ἐκτάσεως (0,746) στρεμμάτων, στὴ θέση «Φυλακίζα» τοῦ Δήμου Μάνδρας τοῦ Νομοῦ 'Αττικῆς.

Ο ΝΟΜΑΡΧΗΣ ΑΤΤΙΚΗΣ

ΔΙΑΜΕΡΙΣΜΑ ΔΥΤΙΚΗΣ ΑΤΤΙΚΗΣ

Έχοντας ὑπόψη:

1. Τὶς περὶ διοικητικῆς ἀποκεντρώσεως διατάξεις.

2. Τὶς διατάξεις τοῦ Ν. 998/1979 «περὶ προστασίας τῶν δασῶν καὶ τῶν δασικῶν ἐν γένει ἐκτάσεων τῆς Χώρας» καὶ συγκεκριμένα: α) τοῦ ἄρθρου 41, παρ. 1, β) τοῦ ἄρθρου 38, παρ. 1.

3. Τὶς διαταγὲς τοῦ 'Υπουργείου Γεωργίας: 160417/1180/8.7.80, 182447/3049/24.9.80.

4. Τὴ 2575/13.7.81 πρόταση Δασαρχείου Αἰγάλεω περὶ κηρύξεως ἀναδασωτέας, τῆς ἀναφερομένης στὸ θέμα ἐκτάσεως, ἀποφασίζουμε:

Κηρύσσουμε ἀναδασωτέα, μὲ σκοπὸ τὴ διατήρηση τοῦ χαρακτήρα τοῦ δάσους, τὴν ἰδιωτικὴ δασικὴ ἔκταση (0,746) στρεμμάτων ποὺ βρίσκεται στὴ θέση «Φυλακίζα» τοῦ Δήμου Μάνδρας καὶ προσδιορίζεται ἀπὸ τὰ στοιχεῖα ΑΒΓΔΕΖ Νο 9 διάγραμμα κλίμακα 1:1000, ὅπως φαίνονται στὸ συνημμένο διάγραμμα, τὸ ὁποῖο ἀποτελεῖ ἀναπόσπαστο μέρος τῆς ἀποφάσεως αὐτῆς καὶ ἔχει ὅρια:

'Ανατολικά: Μὲ δάσος πεύκης.

Δυτικά: 'Ομοίως.

Βόρεια: Μὲ δάσος πεύκης ποὺ ἰσχύει ἡ 86/80 ΔΑΔ.

Νότια: Μὲ δάσος πεύκης.

'Η δασικὴ βλάστηση ποὺ ἐκχερσώθηκε παράνομα θὰ ἀποκατασταθεῖ μὲ φυσικὴ ἀναγέννηση.

'Η ἀπόφαση αὐτὴ νὰ δημοσιευθεῖ στὴν 'Εφημερίδα τῆς Κυβερνήσεως.

Αἰγάλεω, 22 'Ιουλίου 1981

'Ο 'Αναπληρωτὴς Νομάρχης
ΚΩΝ. ΔΑΒΑΚΗΣ


ΝΟΜΑΡΧΙΑ ΑΤΤΙΚΗΣ
ΔΙΑΜ/ΣΜΑ ΔΥΤ. ΑΤΤΙΚΗΣ
ΔΙΕΥΘΥΝΣΗ ΔΑΣΩΝ
ΔΑΣΑΡΧΕΙΟ ΑΙΓΑΛΕΩ

Ανήκει στην υπ' αρ. 1207/1981 απόφαση
Αναπληρωτού Νομάρχη Δ/τος Δυτ. Αττικής

(9)

Σχεδιάγραμμα αναδασώσεως εκτάσεως
στη θέση Νέα Ζωή - Φυλακή περιφερείας του Δήμου Μάνδρας

Κλίμακα: 1:1000
Αρ. ΔΑΔ 36/1981

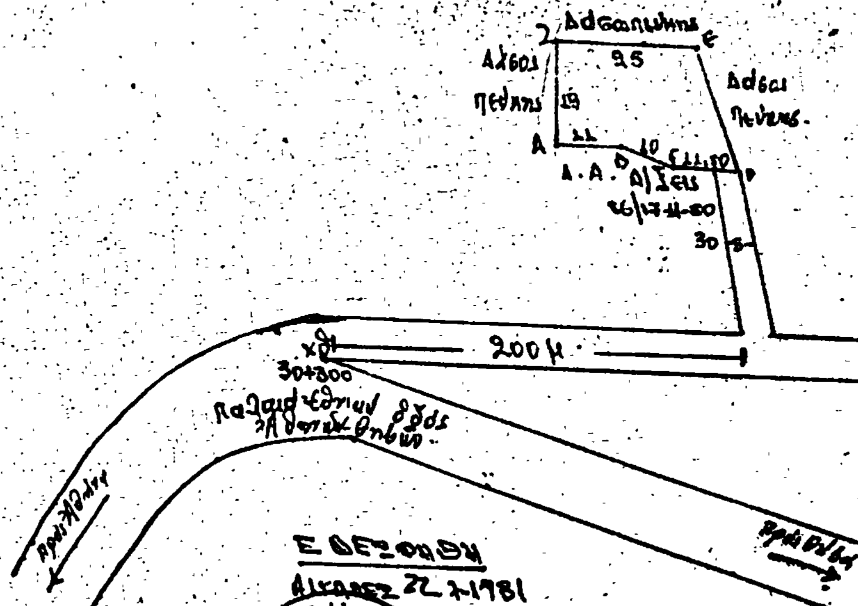


ΕΔΕΣΘΗΘΗ
Αιγάλεω 22-7-1981



Κ. ΔΑΒΑΚΗΣ

Εθεωρήθη
Ο Διευθυντής Δασών
17/8/1981

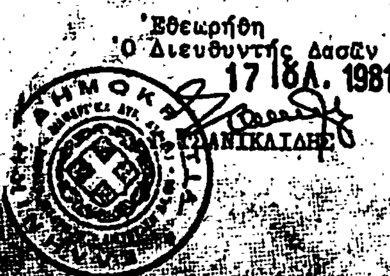

ΖΑΝΙΚΑΙΔΗΣ



Εθεωρήθη
Ο Δασάρχης

Ο Συντάξας

Αθ. Ανδρεόπουλος
Τεχν. Δασοπόνος



ΑΚΡΙΒΕΣ ΑΝΤΙΓΡΑΦΟ
1981

'Αριθ. 1195 (6)

Περὶ κηρύξεως ὡς ἀναδασωτέας ἐκτάσεως 0,525 στρεμμάτων στὴ θέση «Φυλακίζα» τοῦ Δήμου Μάνδρας τοῦ Νομοῦ 'Αττικῆς.

Ο ΝΟΜΑΡΧΗΣ ΑΤΤΙΚΗΣ

ΔΙΑΜΕΡΙΣΜΑ ΔΥΤΙΚΗΣ ΑΤΤΙΚΗΣ

Έχοντας ὑπόψη:

1. Τὶς περὶ διοικητικῆς ἀποκεντρώσεως διατάξεις.
2. Τὶς διατάξεις τοῦ Ν. 998/1979 «περὶ προστασίας τῶν δασῶν καὶ τῶν δασικῶν ἐν γένει ἐκτάσεων τῆς Χώρας» καὶ συγκεκριμένα: α) Τοῦ ἄρθρου 41 παρ. 1, β) τοῦ ἄρθρου 38 παρ. 1.
3. Τὶς διαταγὲς τοῦ 'Υπουργείου Γεωργίας: α) 160417/1180/8.7.80, β) 182447/3049/24.9.80.
4. Τὴ 2574/13.7.81 πρόταση Δασαρχείου Αἰγάλεω περὶ κηρύξεως ἀναδασωτέας τῆς ἀναφερομένης στὸ θέμα ἐκτάσεως, ἀποφασίζουμε:

Κηρύσσουμε ἀναδασωτέα, μὲ σκοπὸ τὴ διατήρηση τοῦ χαρακτήρα τοῦ δάσους, τὴν ἰδιωτικὴ δασικὴ ἔκταση 0,525 στρεμμάτων ποὺ βρίσκεται στὴ θέση «Φυλακίζα» τοῦ Δήμου Μάνδρας καὶ προσδιορίζεται ἀπὸ τὰ στοιχεῖα ΑΒΓΔΕΖ ὑπ' ἀριθ. 2 ὑπὸ κλίμακα 1:1000, ὅπως φαίνονται στὸ συνημμένο διάγραμμα, τὸ ὁποῖο ἀποτελεῖ ἀναπόσπαστο μέρος τῆς ἀποφάσεως αὐτῆς καὶ ἔχει ὅρια:

'Ανατολικά: Μὲ δάσος.
Δυτικά: 'Ομοίως.
Βόρεια: 'Ομοίως.
Νότια: Μὲ δρόμο.

'Η δασικὴ βλάστηση ποὺ ἐκχερσώθηκε παράνομα θὰ ἀποκατασταθεῖ μὲ φυσικὴ ἀναγέννηση.

'Η ἀπόφαση αὐτὴ νὰ δημοσιευθεῖ στὴν 'Εφημερίδα τῆς Κυβερνήσεως.

Αἰγάλεω, 22 'Ιουλίου 1981

'Ο 'Αναπληρωτὴς Νομάρχης
ΚΩΝ. ΔΑΒΑΚΗΣ


ΝΟΜΑΡΧΙΑ ΑΤΤΙΚΗΣ
ΔΙΑΜ/ΣΜΑ ΔΥΤ. ΑΤΤΙΚΗΣ
ΔΙΕΥΘΥΝΣΗ ΔΑΣΩΝ
ΔΑΣΑΡΧΕΙΟ ΑΙΓΑΛΕΩ

Ανήκει στην υπ' αρ. 1195/1981 - απόφαση
Αναπληρωτού Νομάρχη Δ/τος Δυτ. Αττικής

(2)

Σχεδιάγραμμα αναδασώσεως εκτάσεως
στη θέση . . [illegible] . . . . περιφερείας του Δήμου Μάνδρας

Κλίμακα 1:1.000
Αρ. ΔΑΔ. 87/1981

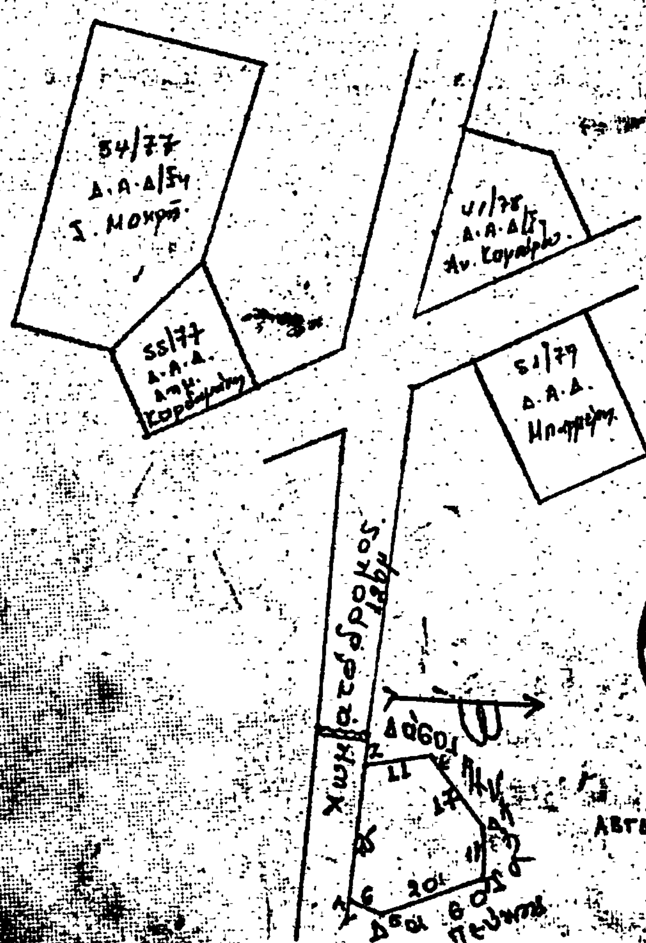



ΕΘΕΩΡΗΘΗ
22-7-1981
Ο Νομάρχης
Κ. ΔΑΒΑΚΗΣ

Δάσος
Δάσος
Έκτασις = 525 τ.μ.



Εθεωρήθη
Ο Διευθυντής Δασών
16 Ιουλ. 1981



Εθεωρήθη
Ο Δασάρχης

Ο Συντάξας

Αδ. Ανδρεόπουλος
Τεχν. Δασοπόνος



ΑΚΡΙΒΕΣ ΑΝΤΙΓΡΑΦΟ
1981

'Αριθ. 1128 (7)

Περὶ κηρύξεως ὡς ἀναδασωτέας ἐκτάσεως 0,225 στρεμμάτων στὴ θέση «Πανόραμα Κινέττας» τοῦ Δήμου Μεγάρων τοῦ Νομοῦ 'Αττικῆς.

Ο ΝΟΜΑΡΧΗΣ ΑΤΤΙΚΗΣ

ΔΙΑΜΕΡΙΣΜΑ ΔΥΤΙΚΗΣ ΑΤΤΙΚΗΣ

Έχοντας ὑπόψη:

1. Τὶς περὶ διοικητικῆς ἀποκεντρώσεως διατάξεις.

2. Τὶς διατάξεις τοῦ Ν. 998/1979 «περὶ προστασίας τῶν δασῶν καὶ τῶν δασικῶν ἐν γένει ἐκτάσεων τῆς Χώρας» καὶ συγκεκριμένα: α) Τοῦ ἄρθρου 41 παρ. 1, β) τοῦ ἄρθρου 38 παρ. 1.

3. Τὶς διαταγὲς τοῦ 'Υπουργείου Γεωργίας: α) 160417/1180/8.7.80, β) 182447/3049/24.9.80.

4. Τὴν 908/9.7.81 πρόταση Δασαρχείου Μεγάρων περὶ κηρύξεως ἀναδασωτέας τῆς ἀναφερομένης στὰ θέμα ἐκτάσεως, ἀποφασίζουμε:

Κηρύσσουμε ἀναδασωτέα, μὲ σκοπὸ τὴ διατήρηση τοῦ χαρακτήρα τοῦ δάσους, τὴν ἰδιωτικὴ δασικὴ ἔκταση 0,225 στρεμμάτων ποὺ βρίσκεται στὴ θέση «Πανόραμα» Κινέττας τοῦ Δήμου Μεγάρων καὶ προσδιορίζεται ἀπὸ τὰ στοιχεῖα ΑΒΓΔ, ὅπως φαίνονται στὸ συνημμένο διάγραμμα, τὸ ὁποῖο ἀποτελεῖ ἀναπόσπαστο μέρος τῆς ἀποφάσεως αὐτῆς καὶ ἔχει ὅρια:

'Ανατολικά: Μὲ πευκοδάσος ἄγνωστου ἰδιοκτήτη.

Δυτικά: Μὲ ὁδὸ Ἄννας Πράγια καὶ πέραν αὐτῆς μὲ πευκοδάσους ἀγνώστου.

Βόρεια: Μὲ ὁδὸ 'Αγίας Σοφίας καὶ πέραν αὐτῆς μὲ πευκοδάσος ἄγνωστου.

Νότια: Μὲ πευκοδάσος ἄγνωστου ἰδιοκτήτη.

'Η δασικὴ βλάστηση ποὺ καταστράφηκε μὲ παράνομη ἐκχέρσωση ἀπὸ τὸ Γεώργιο 'Αντ. Μαῦρο, κάτοικο Αἰγάλεω, θὰ ἀποκατασταθεῖ μὲ φυσικὴ ἀναγέννηση.

'Η ἀπόφαση αὐτὴ νὰ δημοσιευθεῖ στὴν 'Εφημερίδα τῆς Κυβερνήσεως.

Αἰγάλεω, 15 'Ιουλίου 1981

'Ο 'Αναπληρωτὴς Νομάρχης κ.ά.α.
'Ο Γενικὸς Διευθυντὴς
ΕΜΜ. ΦΤΟΥΛΗΣ

ΣΧΕΔΙΑΓΡΑΜΜΑ

Παραχωρηθέντος Πευκοδάσους εμβαδού (225) m² στη θέση "Πανόραμα Κινέτας" περιοχή Μεγάρων. Που εκχερσώθηκε παράνομα από τον Γεώργιο Μαύρο κάτοικο Αιγάλεω (Σμύρνης 55)

ΚΛΙΜΑΚΑ 1: 2.000

Ανήκει στην 1128/15-7-1981 απόφαση Αν. Νομάρχη Διας Δυτικής Αττικής

Β
Δ
Α
Ν

οδός Αγίας Σοφίας

Α Β Γ Δ

Παράνομη εκχέρσωση (ΑΒΓΔΑ) 15Χ15=225 m²
Συνορεύει ολόγυρα με Παραχωρηθέν Πευκόδασος Σωτηρίου Πασσά κατοίκου Αθηνών.
Μέσα στην παράνομη εκχέρσωση υπάρχει κτίσμα οικοδομή από τον Γεώργιο Μαύρο, κάτοικο Αιγάλεω, διαστ. 10Χ10Χ5

Ανήκει στην 1128/15-7-1981 Απόφαση του Αν. Νομάρχου Διαμ. Δυτ. Αττικής

300 m
Οδός Άννας Κρασιά

50 m
Χαλικόδρομος

ΝΕΑ ΕΘΝΙΚΗ ΟΔΟΣ ΑΘΗΝΩΝ - ΚΟΡΙΝΘΟΥ

ΓΕΦΥΡΑ
ΧΛΜ. 53+400

ΕΘΕΩΡΗΘΗ
17-4-81
Ο Γεν. Δ/ντής

ΣΤΑΥΡΟΣ ΤΟΝΑΣ

Κινέτα 17 Απριλίου 1981
Ο Συντάξας

Γεώργιος Παπαδημάς
Σμηνίας Δασονομίας 6 Β.

Η ΓΕΝΙΚΗ ΔΙΕΥΘΥΝΣΗ ΤΟΥ ΕΘΝΙΚΟΥ ΤΥΠΟΓΡΑΦΕΙΟΥ

ΓΝΩΣΤΟΠΟΙΕΙ ΟΤΙ:

Ἡ ἐτήσια συνδρομὴ τῆς Ἐφημερίδας τῆς Κυβερνήσεως, ἡ τιμὴ τῶν φύλλων της ποὺ πωλοῦνται τμηματικὰ καὶ τὰ τέλη δημοσιεύσεων στὴν Ἐφημερίδα τῆς Κυβερνήσεως, καθορίσθηκαν ἀπὸ 1 Ἰανουαρίου 1981 ὡς ἀκολούθως:

Α' ΕΤΗΣΙΕΣ ΣΥΝΔΡΟΜΕΣ

1. Γιὰ τὸ Τεῦχος Α'	Δραχ.	1.500
2. » » » Β'	»	3.000
3. » » » Γ'	»	1.000
4. » » » Δ'	»	2.500
5. » » » Νομικῶν Προσώπων Δ.Δ. κ.λπ.	»	1.000
6. » » » Ἀν. Εἰδ. Δικαστηρίου	»	200
7. » » » Παράρτημα	»	600
8. » » » Ἀνωνύμων Ἑταιρειῶν κ.λπ.	»	7.000
9. » » Δελτίο Ἐμπορικῆς καὶ Βιομηχανικῆς Ἰδιοκτησίας	»	600
10. Γιὰ ὅλα τὰ τεύχη καὶ τὸ Δ.Ε.Β.Ι.	»	15.000

Οἱ Δῆμοι καὶ οἱ Κοινότητες τοῦ Κράτους καταβάλλουν τὸ 1/2 τῶν ἀνωτέρω συνδρομῶν.

Ὑπὲρ τοῦ Ταμείου Ἀλληλοβοηθείας Προσωπικοῦ τοῦ Ἐθνικοῦ Τυπογραφείου (ΤΑΠΕΤ) ἀναλογοῦν τὰ ἑξῆς ποσά:

1. Γιὰ τὸ Τεῦχος Α'	Δραχ.	75
2. » » » Β'	»	150
3. » » » Γ'	»	50
4. » » » Δ'	»	125
5. » » » Νομικῶν Προσώπων Δ.Δ. κ.λπ.	»	50
6. » » » Ἀν. Εἰδ. Δικαστηρίου	»	10
7. » » » Παράρτημα	»	30
8. » » » Ἀνωνύμων Ἑταιρειῶν κ.λπ.	»	350
9. » » Δελτίο Ἐμπ. καὶ Βιομ. Ἰδιοκτησίας	»	30
10. Γιὰ ὅλα τὰ τεύχη	»	750

Β'. ΤΙΜΗ ΦΥΛΛΩΝ

Ἡ τιμὴ πωλήσεως κάθε φύλλου, μέχρις 8 σελ., εἶναι 7 δρχ., ἀπὸ 9 ὡς 24 σελ. 14 δρχ., ἀπὸ 25 ὡς 48 σελ. 20 δρχ., ἀπὸ 49 ὡς 80 σελ. 40 δρχ., ἀπὸ 81 σελ. καὶ ἄνω ἡ τιμὴ πωλήσεως κάθε φύλλου προσαυξάνεται κατὰ 40 δρχ. ἀνὰ 80 σελίδες.

Γ'. ΤΙΜΗ ΦΩΤΟΑΝΤΙΓΡΑΦΩΝ

Ἡ τιμὴ διαθέσεως στὸ κοινὸ τῶν ἐκδιδομένων ἀπὸ τὸ Ἐθνικὸ Τυπογραφεῖο φωτοαντιγράφων τῶν διαφόρων φύλλων τῆς Ἐφημερίδας τῆς Κυβερνήσεως καθορίζεται σὲ τρεῖς (3) δραχμὲς κατὰ σελίδα.

Δ'. ΤΕΛΗ ΔΗΜΟΣΙΕΥΣΕΩΝ

I. Στὸ τεῦχος Ἀνωνύμων Ἑταιρειῶν καὶ Ἑταιρειῶν Περιωρισμένης Εὐθύνης:

Α' Ἀνωνύμων Ἑταιρειῶν:

1. Τῶν καταστατικῶν	Δρχ.	18.000
2. Τῶν ἀποφάσεων «περὶ συγχωνεύσεως ἀνωνύμων ἑταιρειῶν»	»	18.000
3. Τῶν κωδικοποιήσεων τῶν καταστατικῶν (ΦΕΚ 309/67, τ. Β')	»	9.000
4. Τῶν τροποποιήσεων τῶν καταστατικῶν	»	5.000
5. Τῶν ἰσολογισμῶν κάθε χρήσεως	»	8.000
6. Τῶν ὑπουργικῶν ἀποφάσεων «περὶ παροχῆς ἀδείας ἐπεκτάσεως τῶν ἐργασιῶν Ἀσφαλιστικῶν Ἑταιρειῶν», τῶν ἐκθέσεων ἐκτιμήσεως περιουσιακῶν στοιχείων καὶ τῶν ἀποφάσεων τοῦ Δ.Σ. τοῦ ΕΛΤΑ, μὲ τὶς ὁποῖες ἐγκρίνονται καὶ δημοσιεύονται οἱ κανονισμοὶ αὐτοῦ	»	7.000
7. Τῶν ἀποφάσεων «περὶ ἐγκαταστάσεως ὑποκαταστήματος, διορισμοῦ γενικοῦ πράκτορος καὶ παροχῆς πληρεξουσιότητος πρὸς ἀντιπροσώπευσιν ἐν Ἑλλάδι ἀλλοδαπῶν Ἑταιρειῶν» καὶ τῶν ἀποφάσεων «περὶ μεταβιβάσεως τοῦ χαρτοφυλακίου Ἀσφαλιστικῶν Ἑταιρειῶν κατὰ τὸ ἄρθρο 59 παρ. 1 τοῦ Ν.Δ. 400/70»	»	4.000
8. Τῶν ἀνακοινώσεων γιὰ κάθε μεταβολὴ ποὺ γίνεται μὲ ἀπόφαση Γ.Σ. ἢ Δ.Σ., τῶν προσκλήσεων σὲ γενικὲς συνελεύσεις, τῶν κατὰ τὸ ἄρθρο 32 τοῦ Ν. 3221/24 γνωστοποιήσεων, τῶν ἀνακοινώσεων, ποὺ προβλέπονται ἀπὸ τὸ ἄρθρο 59 παρ. 3 τοῦ Ν.Δ. 400/1970 «περὶ Ἀλλοδαπῶν Ἀσφαλιστικῶν Ἑταιρειῶν», τῶν ἀποφάσεων τοῦ Διοικητικοῦ Συμβουλίου τοῦ ΕΛΤΑ, ποὺ ἀναφέρονται σὲ προσωρινὲς διατάξεις καὶ τῶν ἀποφάσεων τοῦ Ὑπ. Συγκοινωνιῶν διὰ τοὺς ΗΛΠΑΠ – ΗΣΑΠ – ΟΣΕ	»	2.000
9. Τῶν συνοπτικῶν μηνιαίων καταστάσεων τῶν Τραπεζικῶν Ἑταιρειῶν	»	2.000
10. Τῶν ἀποφάσεων τῆς ἐπιτροπῆς τοῦ Χρηματιστηρίου «περὶ εἰσαγωγῆς χρεωγράφων εἰς τὸ χρηματιστήριον πρὸς διαπραγμάτευσιν, συμφώνως πρὸς τὰς διατάξεις τοῦ ἄρθρου 2 παρ. 3 Α.Ν. 148/1967»	Δρχ.	2.000
11. Τῶν ἀποφάσεων τῆς ἐπιτροπῆς κεφαλαιαγορᾶς «περὶ διαγραφῆς χρεωγράφων ἐκ τοῦ χρηματιστηρίου, συμφώνως πρὸς τὰς διατάξεις τοῦ ἄρθρου 2 παρ. 4 Α.Ν. 148/67»	»	2.000
12. Τῶν ἀποφάσεων «περὶ ἐγκρίσεως τιμολογίων τῶν Ἀσφαλιστικῶν Ἑταιρειῶν»	»	2.000

Β' Ἑταιρειῶν Περιωρισμένης Εὐθύνης:

1. Τῶν καταστατικῶν	Δρχ.	2.000
2. Τῶν κωδικοποιήσεων τῶν καταστατικῶν	»	2.000
3. Τῶν ἰσολογισμῶν κάθε χρήσεως	»	2.500
4. Τῶν ἐκθέσεων ἐκτιμήσεως περιουσιακῶν στοιχείων	»	2.000
5. Τῶν τροποποιήσεων τῶν καταστατικῶν (γιὰ κάθε συμβολαιογραφικὴ πράξη)	»	800
6. Τῶν ἀνακοινώσεων μὲ συμβολαιογραφικὴ πράξη	»	800
7. Τῶν ἀνακοινώσεων μὲ ἀπόφαση τῆς Γ.Σ.	»	600
8. Τῶν προσκλήσεων σὲ γενικὲς συνελεύσεις	»	600

Γ' Ἀλληλασφαλιστικῶν Συνεταιρισμῶν – Ἀλληλασφαλιστικῶν Ταμείων καὶ Φιλανθρωπικῶν Σωματείων:

1. Τῶν ὑπουργικῶν ἀποφάσεων «περὶ χορηγήσεως ἀδείας λειτουργίας Ἀλληλασφαλιστικῶν Συνεταιρισμῶν – Ἀλληλασφαλιστικῶν Ταμείων»	»	2.000
2. Τῶν ἰσολογισμῶν τῶν ἀνωτέρω Συνεταιρισμῶν, Ταμείων καὶ Σωματείων	»	2.500
Δ' Τῶν δικαστικῶν πράξεων:	Δρχ.	800

II. Στὸ Τέταρτο τεῦχος:

Τῶν δικαστικῶν πράξεων γιὰ παρακατάθεση ἀποζημιώσεως	»	800

Ε'. ΚΑΤΑΒΟΛΗ ΣΥΝΔΡΟΜΩΝ - ΤΕΛΩΝ ΔΗΜΟΣΙΕΥΣΕΩΝ ΚΑΙ ΠΟΣΟΣΤΩΝ Τ.Α.Π.Ε.Τ.

1. Οἱ συνδρομὲς τοῦ ἐσωτερικοῦ καὶ τὰ τέλη δημοσιεύσεων προκαταβάλλονται στὰ Δημόσια Ταμεῖα ἔναντι ἀποδεικτικοῦ εἰσπράξεως, τὸ ὁποῖο φροντίζει ὁ ἐνδιαφερόμενος νὰ τὸ στείλει στὴ Γενικὴ Δ/νση τοῦ Ἐθνικοῦ Τυπογραφείου.

2. Οἱ συνδρομὲς τοῦ ἐξωτερικοῦ εἶναι δυνατὸ νὰ στέλνονται καὶ σὲ ἀνάλογο συνάλλαγμα μὲ ἐπιταγὴ ἐπ' ὀνόματι τοῦ Διευθυντῆ τῶν Διοικητικῶν καὶ Οἰκονομικῶν Ὑποθέσεων τοῦ Ἐθνικοῦ Τυπογραφείου.

3. Τὸ ὑπὲρ τοῦ ΤΑΠΕΤ ποσοστὸ ἐπὶ τῶν ἀνωτέρω συνδρομῶν καὶ τελῶν δημοσιεύσεων καταβάλλεται ὡς ἑξῆς:

α) στὴν Ἀθήνα: στὸ Ταμεῖο τοῦ ΤΑΠΕΤ (Κατάστημα Ἐθνικοῦ Τυπογραφείου),

β) στὶς ὑπόλοιπες πόλεις τοῦ Κράτους: στὰ Δημόσια Ταμεῖα καὶ ἀποδίδεται στὸ ΤΑΠΕΤ σύμφωνα μὲ τὶς 192378/3639/1947 (RONEO 185) καὶ 178048/5321/31.7.65 (RONEO 139) ἐγκύκλιες διαταγὲς τοῦ Γ.Λ.Κ.,

γ) στὶς περιπτώσεις συνδρομῶν ἐξωτερικοῦ: ὅταν ἡ ἀποστολή τους γίνεται μὲ ἐπιταγὲς μαζὶ μ' αὐτὲς στέλνεται καὶ τὸ ὑπὲρ τοῦ ΤΑΠΕΤ ποσοστό.

Ὁ Γενικὸς Διευθυντὴς
ΑΘΑΝ. ΠΑΝ. ΣΠΗΛΙΟΠΟΥΛΟΣ